

#101

Другий поверх



1К 44,74

ROYAL PARK

ЖИТЛОВИЙ КОМПЛЕКС



Схема забудови

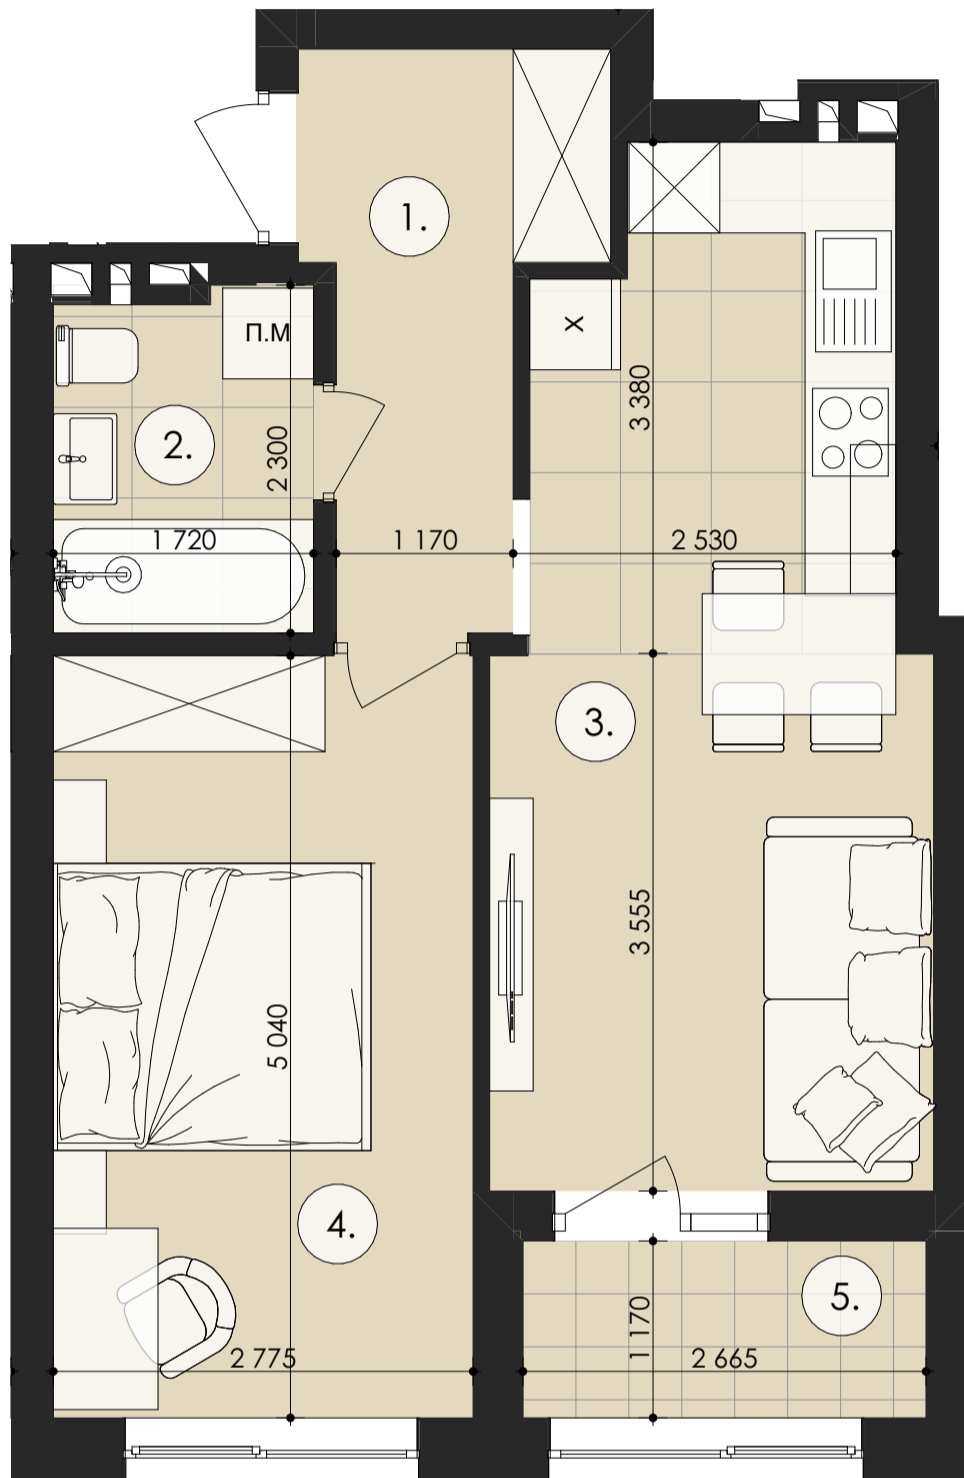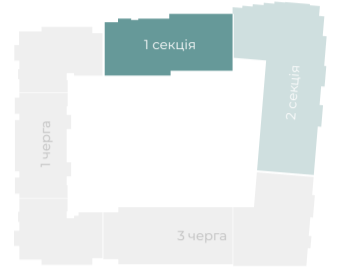

1. Коридор	5.78
2. Санвузол	3.87
3. Кухня-вітальня	18.03
4. Спальня	13.99
5. Засклена лоджія	3.12

44,74 м²

План-схема розташування квартири на поверсі

