



#112

П'ятий поверх

1К 44,74

ROYAL PARK

ЖИТЛОВИЙ КОМПЛЕКС

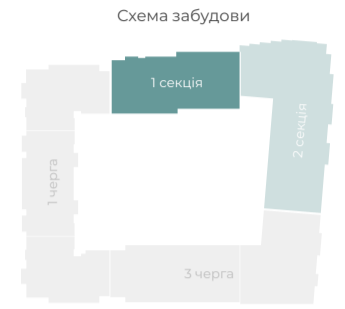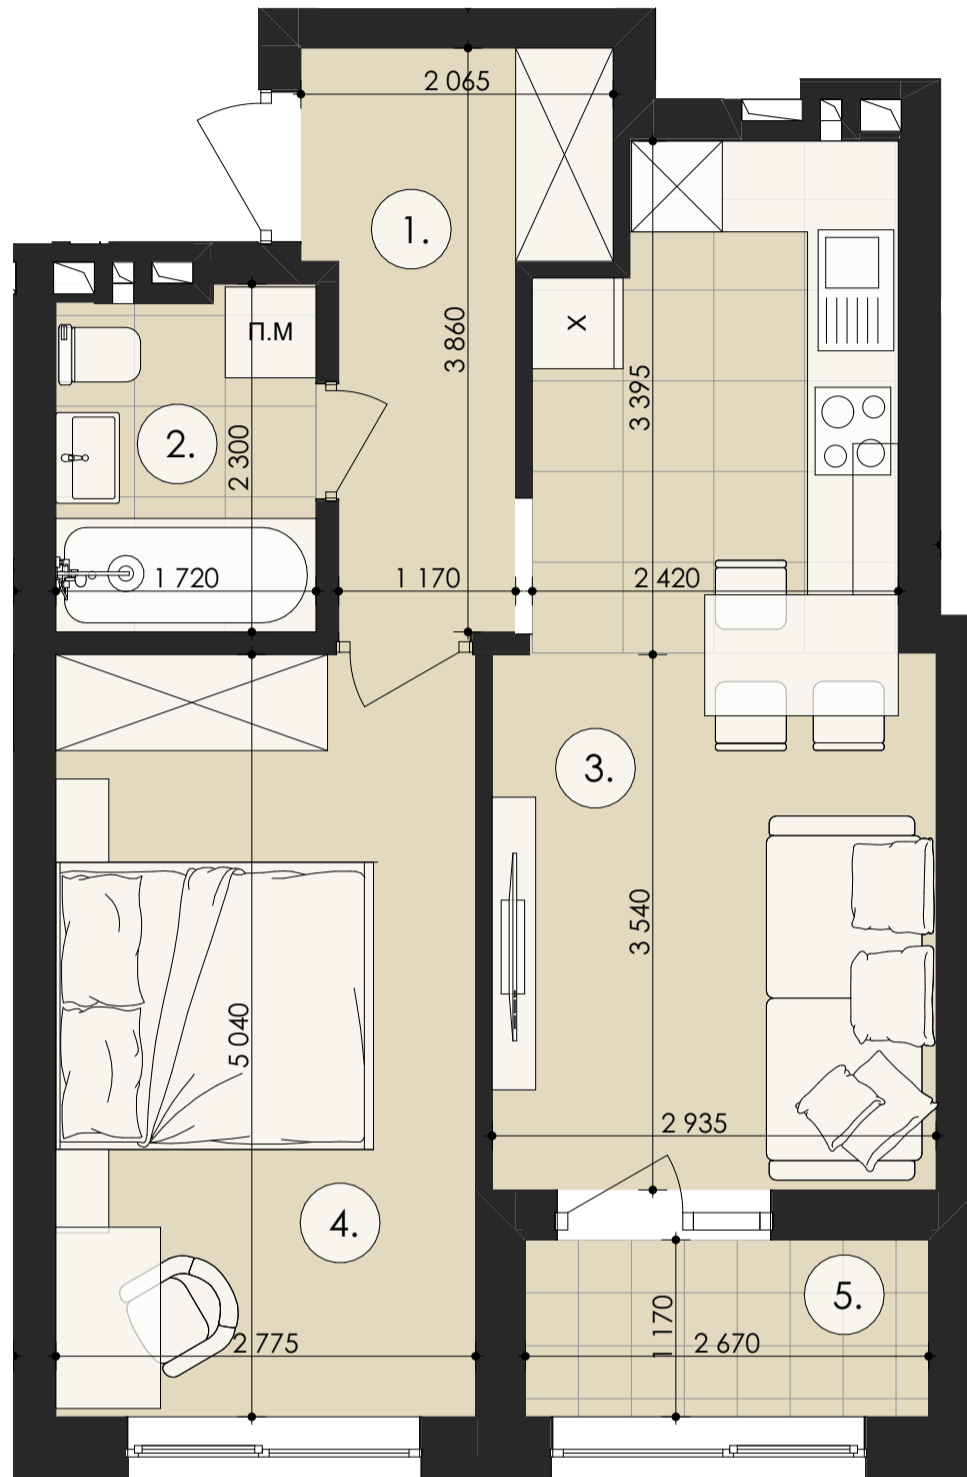

1. Коридор	5.78
2. Санвузол	3.82
3. Кухня-вітальня	18.03
4. Спальня	13.99
5. Засклена лоджія	3.12

**44,74 м²**

План-схема розташування квартири на поверсі

