

#116

Шостий поверх



1К 44,74

ROYAL PARK

ЖИТЛОВИЙ КОМПЛЕКС



Схема забудови

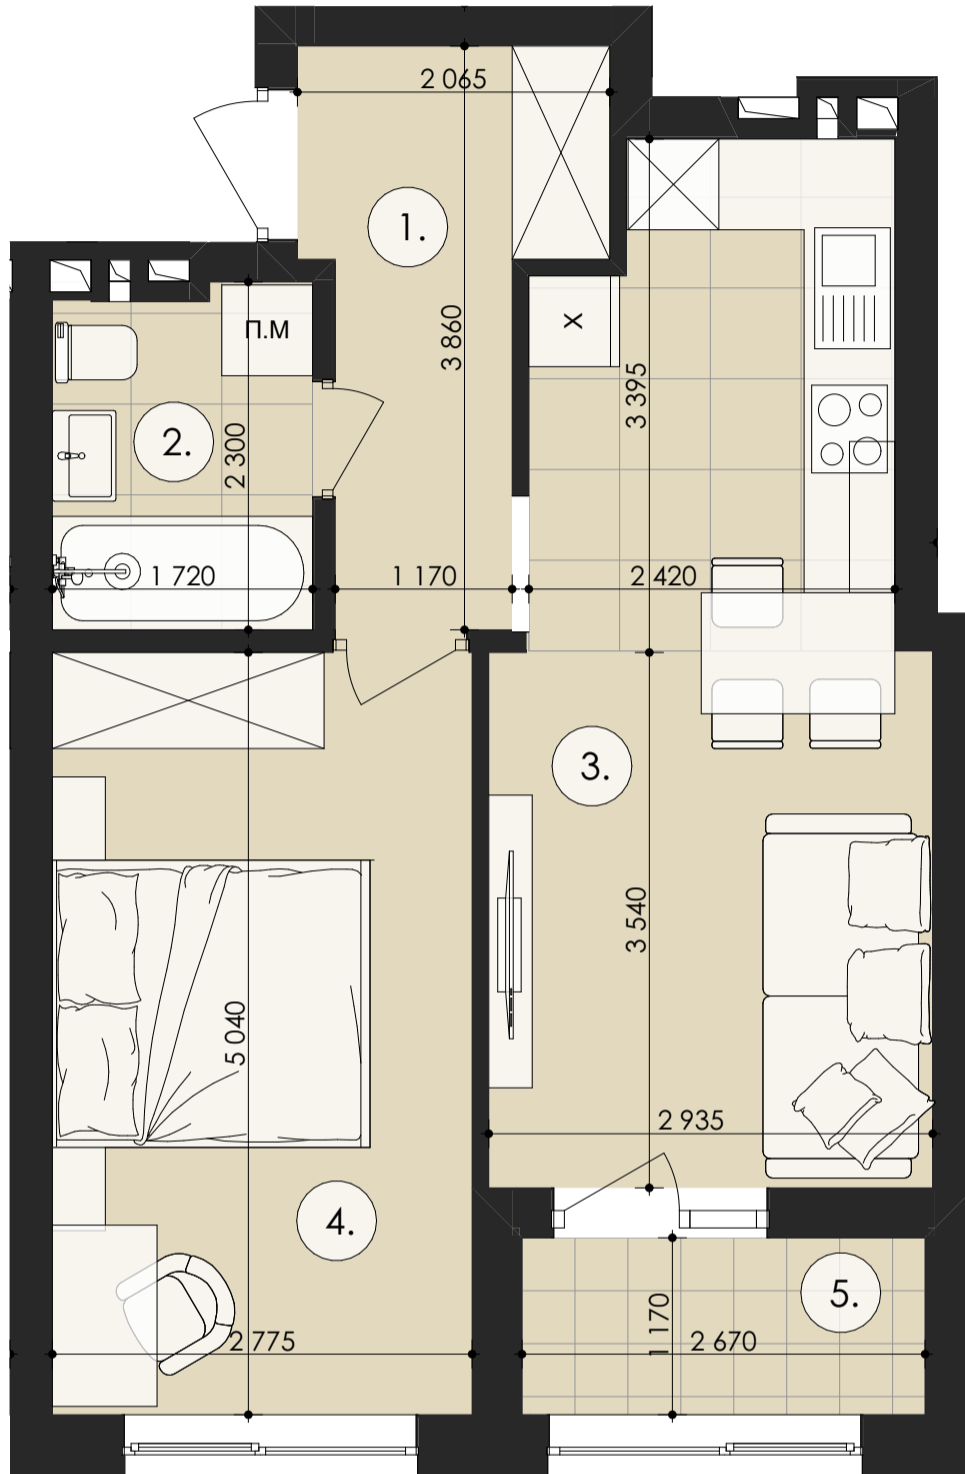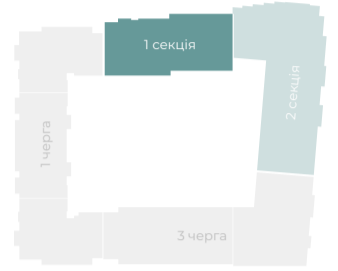

- 1. Коридор 5.78
- 2. Санвузол 3.82
- 3. Кухня-вітальня 18.03
- 4. Спальня 13.99
- 5. Засклена лоджія 3.12

**44,74 м<sup>2</sup>**

План-схема розташування квартири на поверсі

