

#118

Шостий поверх

2К 74,53

ROYAL PARK

ЖИТЛОВИЙ КОМПЛЕКС


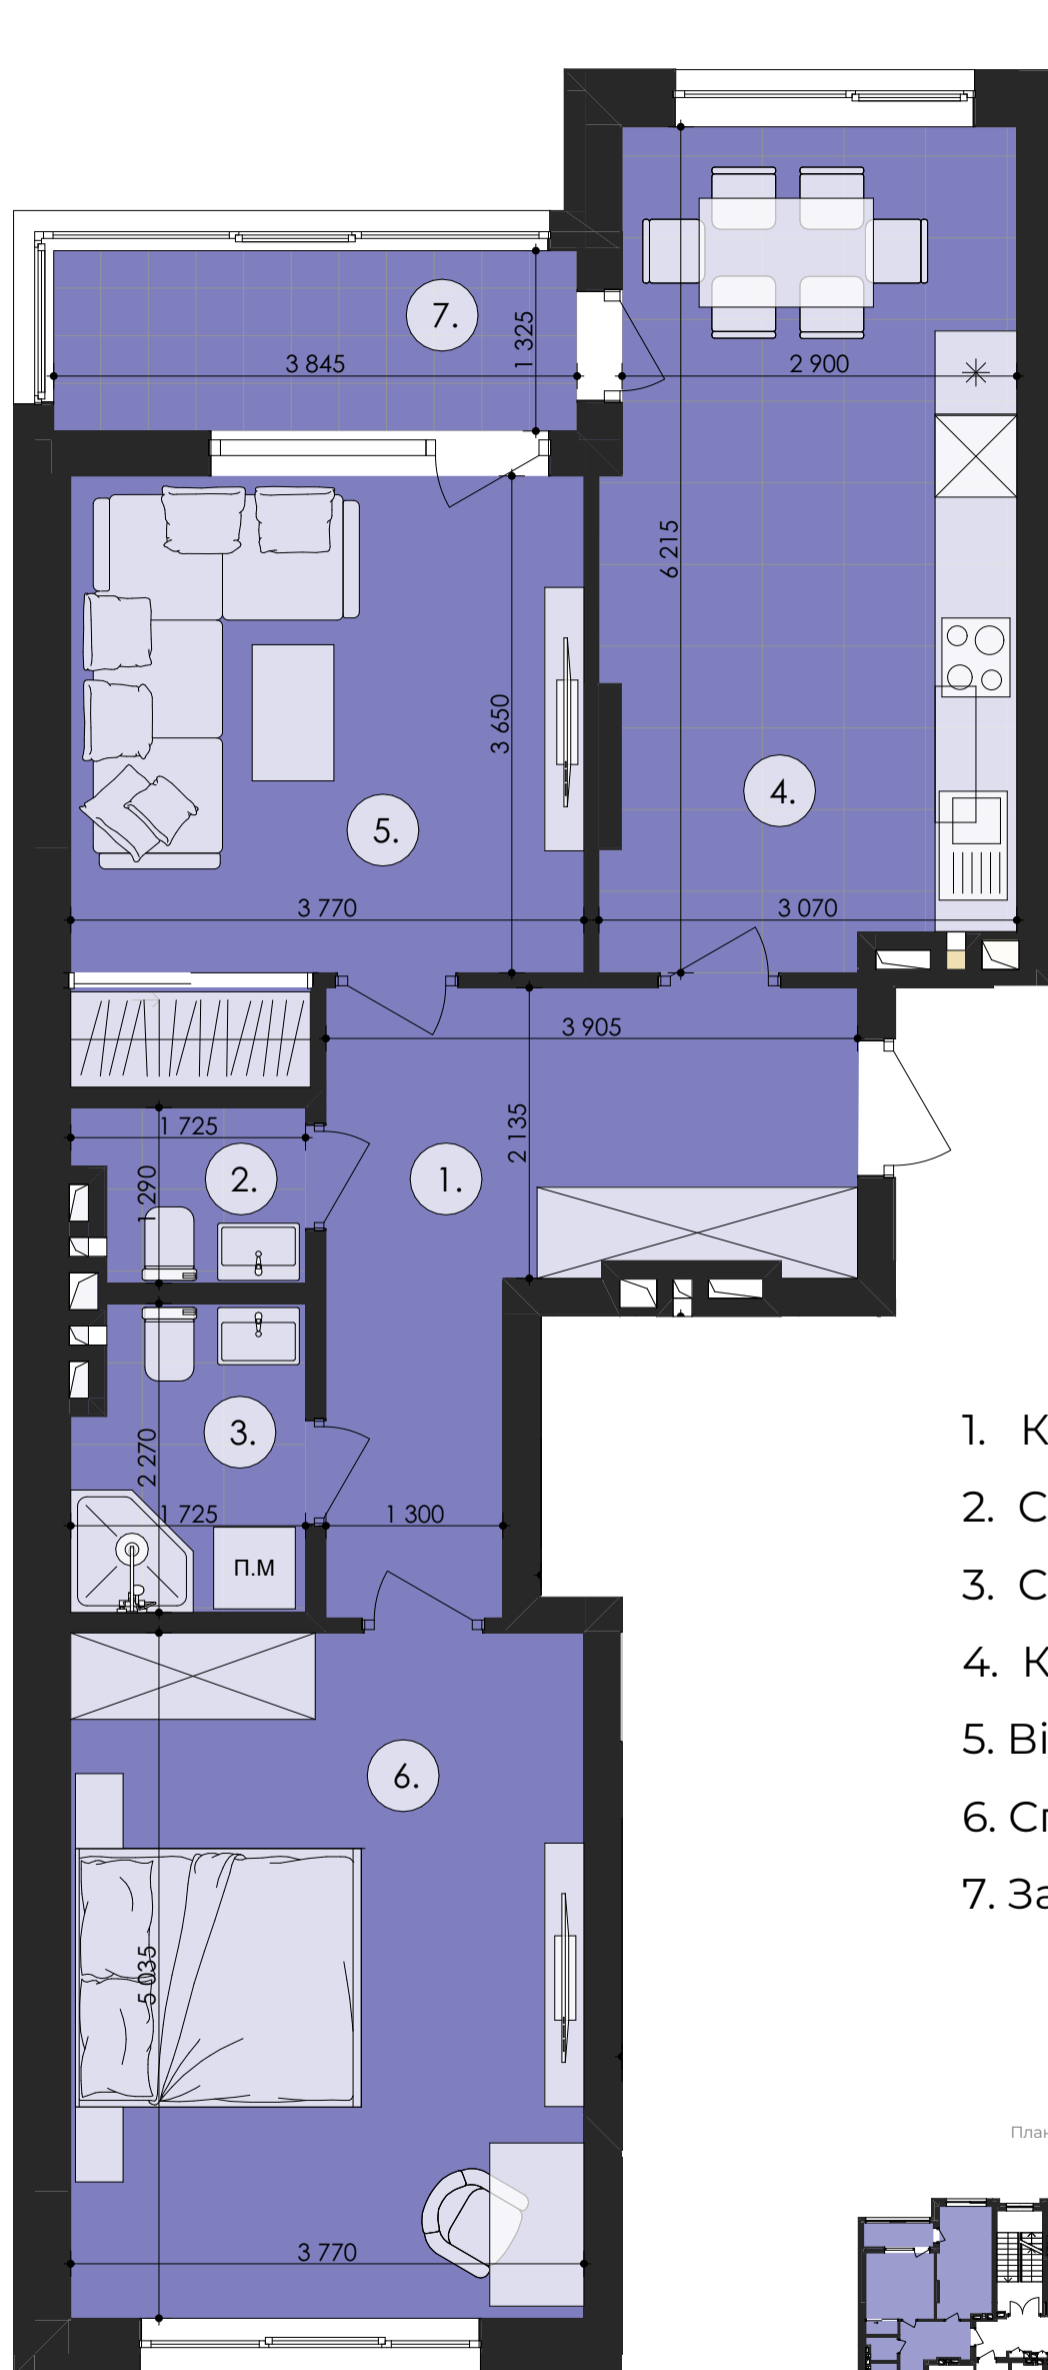


Схема забудови

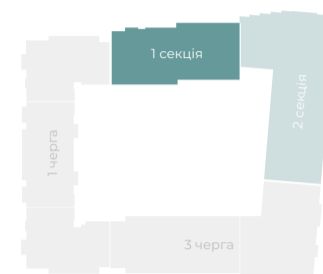

1. Коридор	11.41
2. Санвузол	2.00
3. Санвузол	3.70
4. Кухня	18.11
5. Вітальня	15.24
6. Спальня	18.98
7. Засклена лоджія	5.09

**74,53 м<sup>2</sup>**

План-схема розташування квартири на поверсі

