


#119

Сьомий поверх

2К 75,67

ROYAL PARK

ЖИТЛОВИЙ КОМПЛЕКС

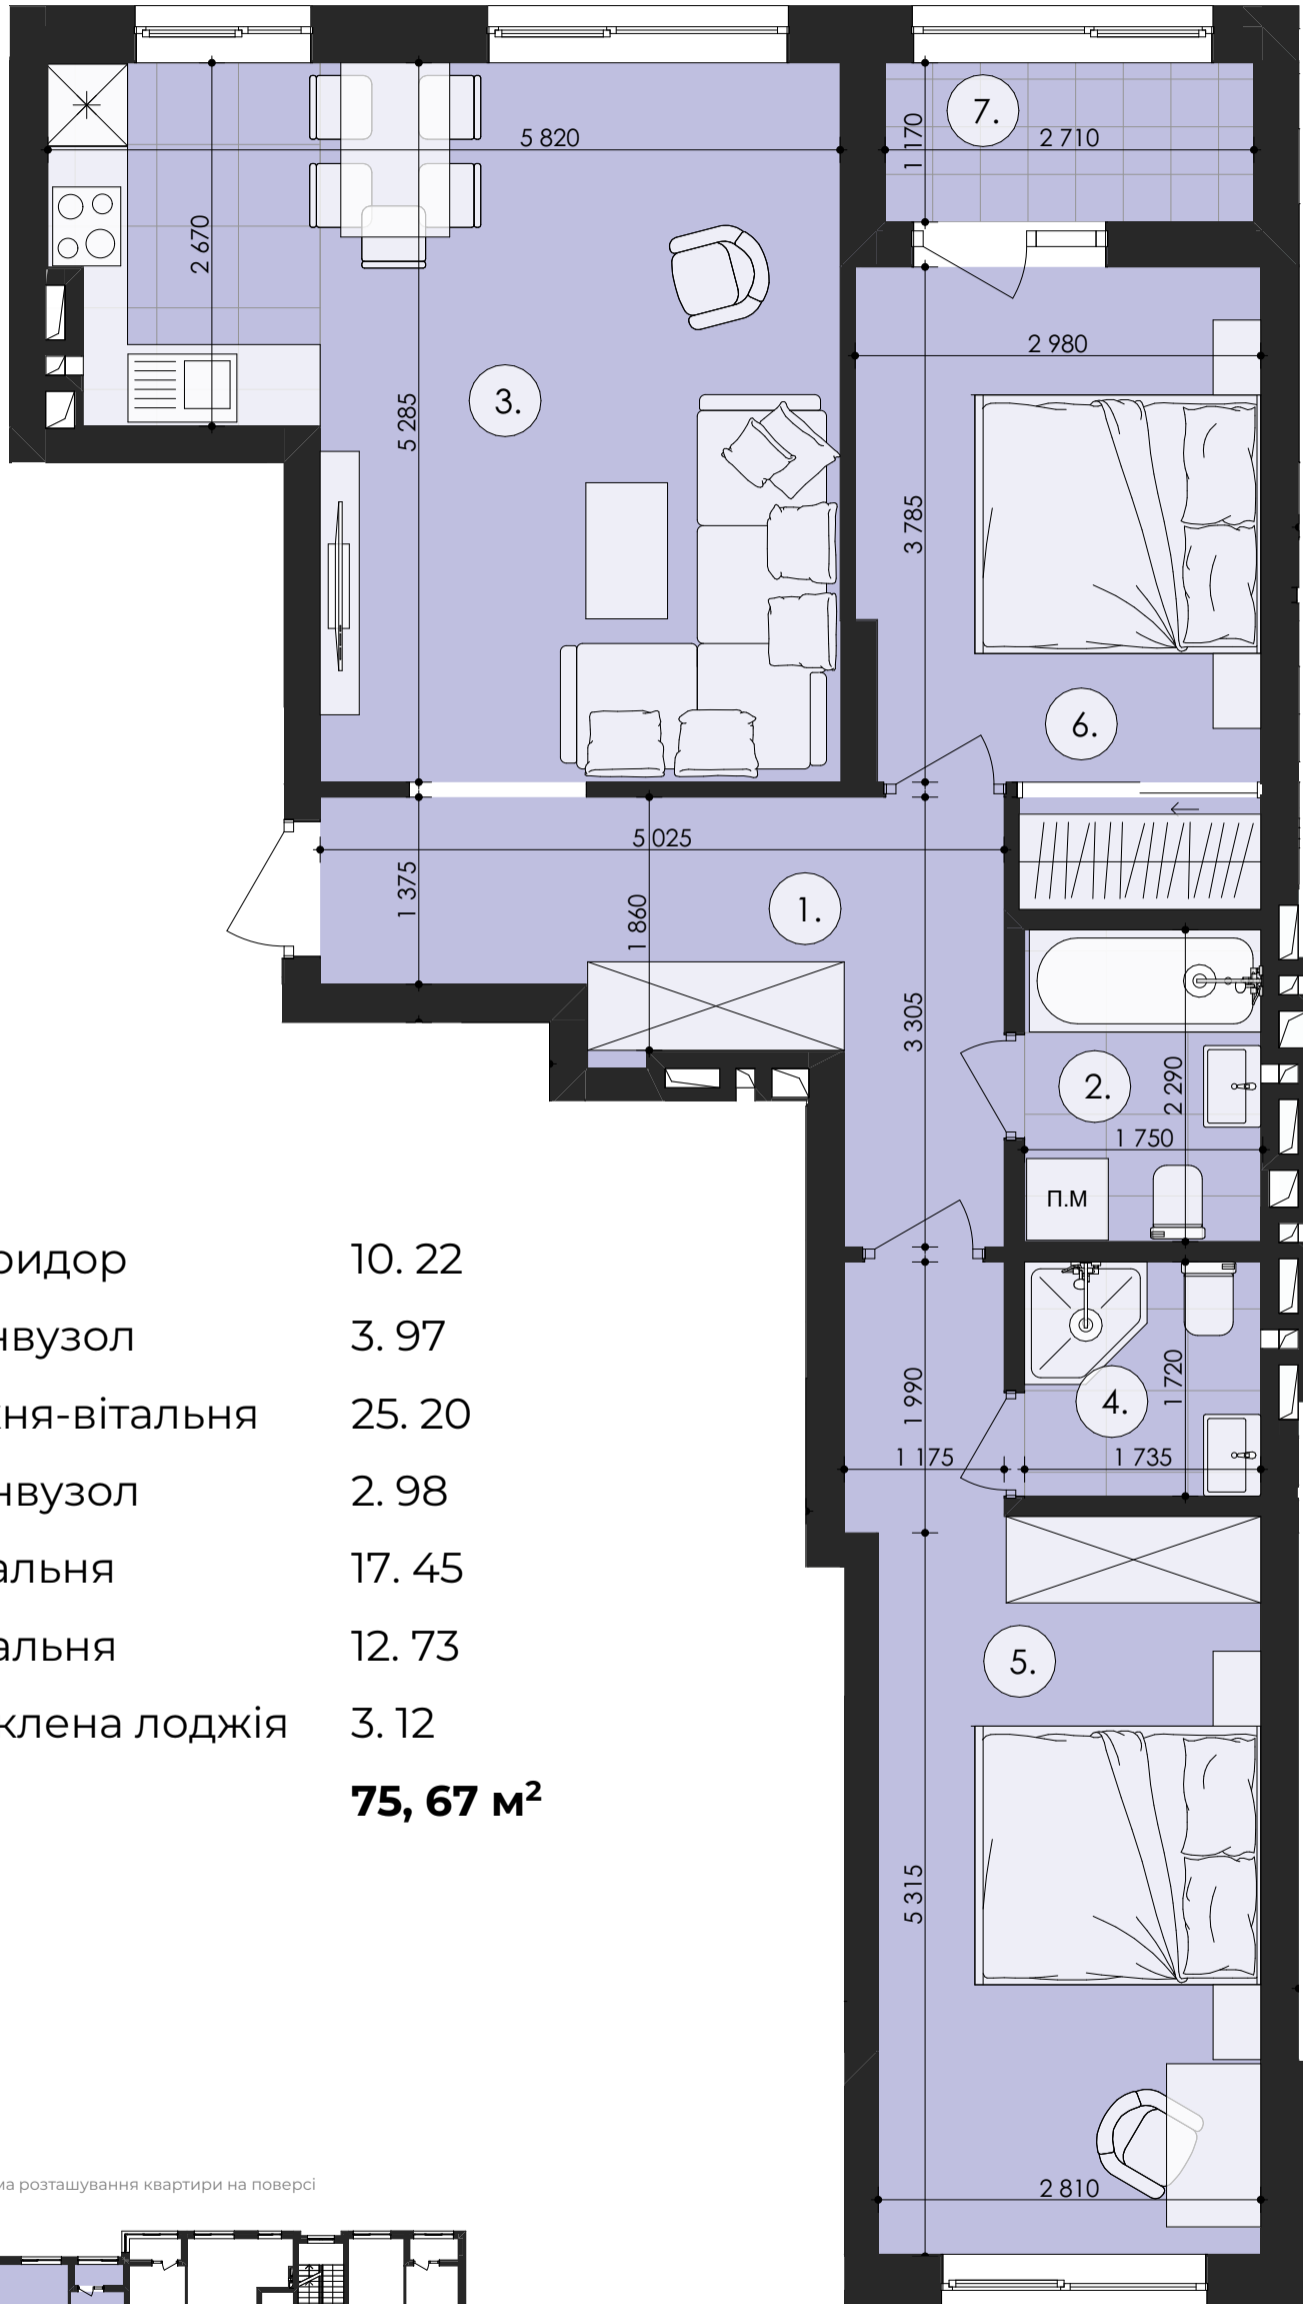

- |                    |                            |
|--------------------|----------------------------|
| 1. Коридор         | 10.22                      |
| 2. Санвузол        | 3.97                       |
| 3. Кухня-вітальня  | 25.20                      |
| 4. Санвузол        | 2.98                       |
| 5. Спальня         | 17.45                      |
| 6. Спальня         | 12.73                      |
| 7. Засклена лоджія | 3.12                       |
|                    | <b>75,67 м<sup>2</sup></b> |

План-схема розташування квартири на поверсі

