

#124

2К 85,59

Восьмий поверх

ROYAL PARK



ЖИТЛОВИЙ КОМПЛЕКС

- 1. Коридор 9.98
- 2. Санвузол 1.91
- 3. Санвузол 4.83
- 4. Кухня-вітальня 26.09
- 5. Засклена лоджія 4.18
- 6. Спальня 17.95
- 7. Спальня 16.08
- 8. Гардероб 4.57

85,59 м²



Схема забудови

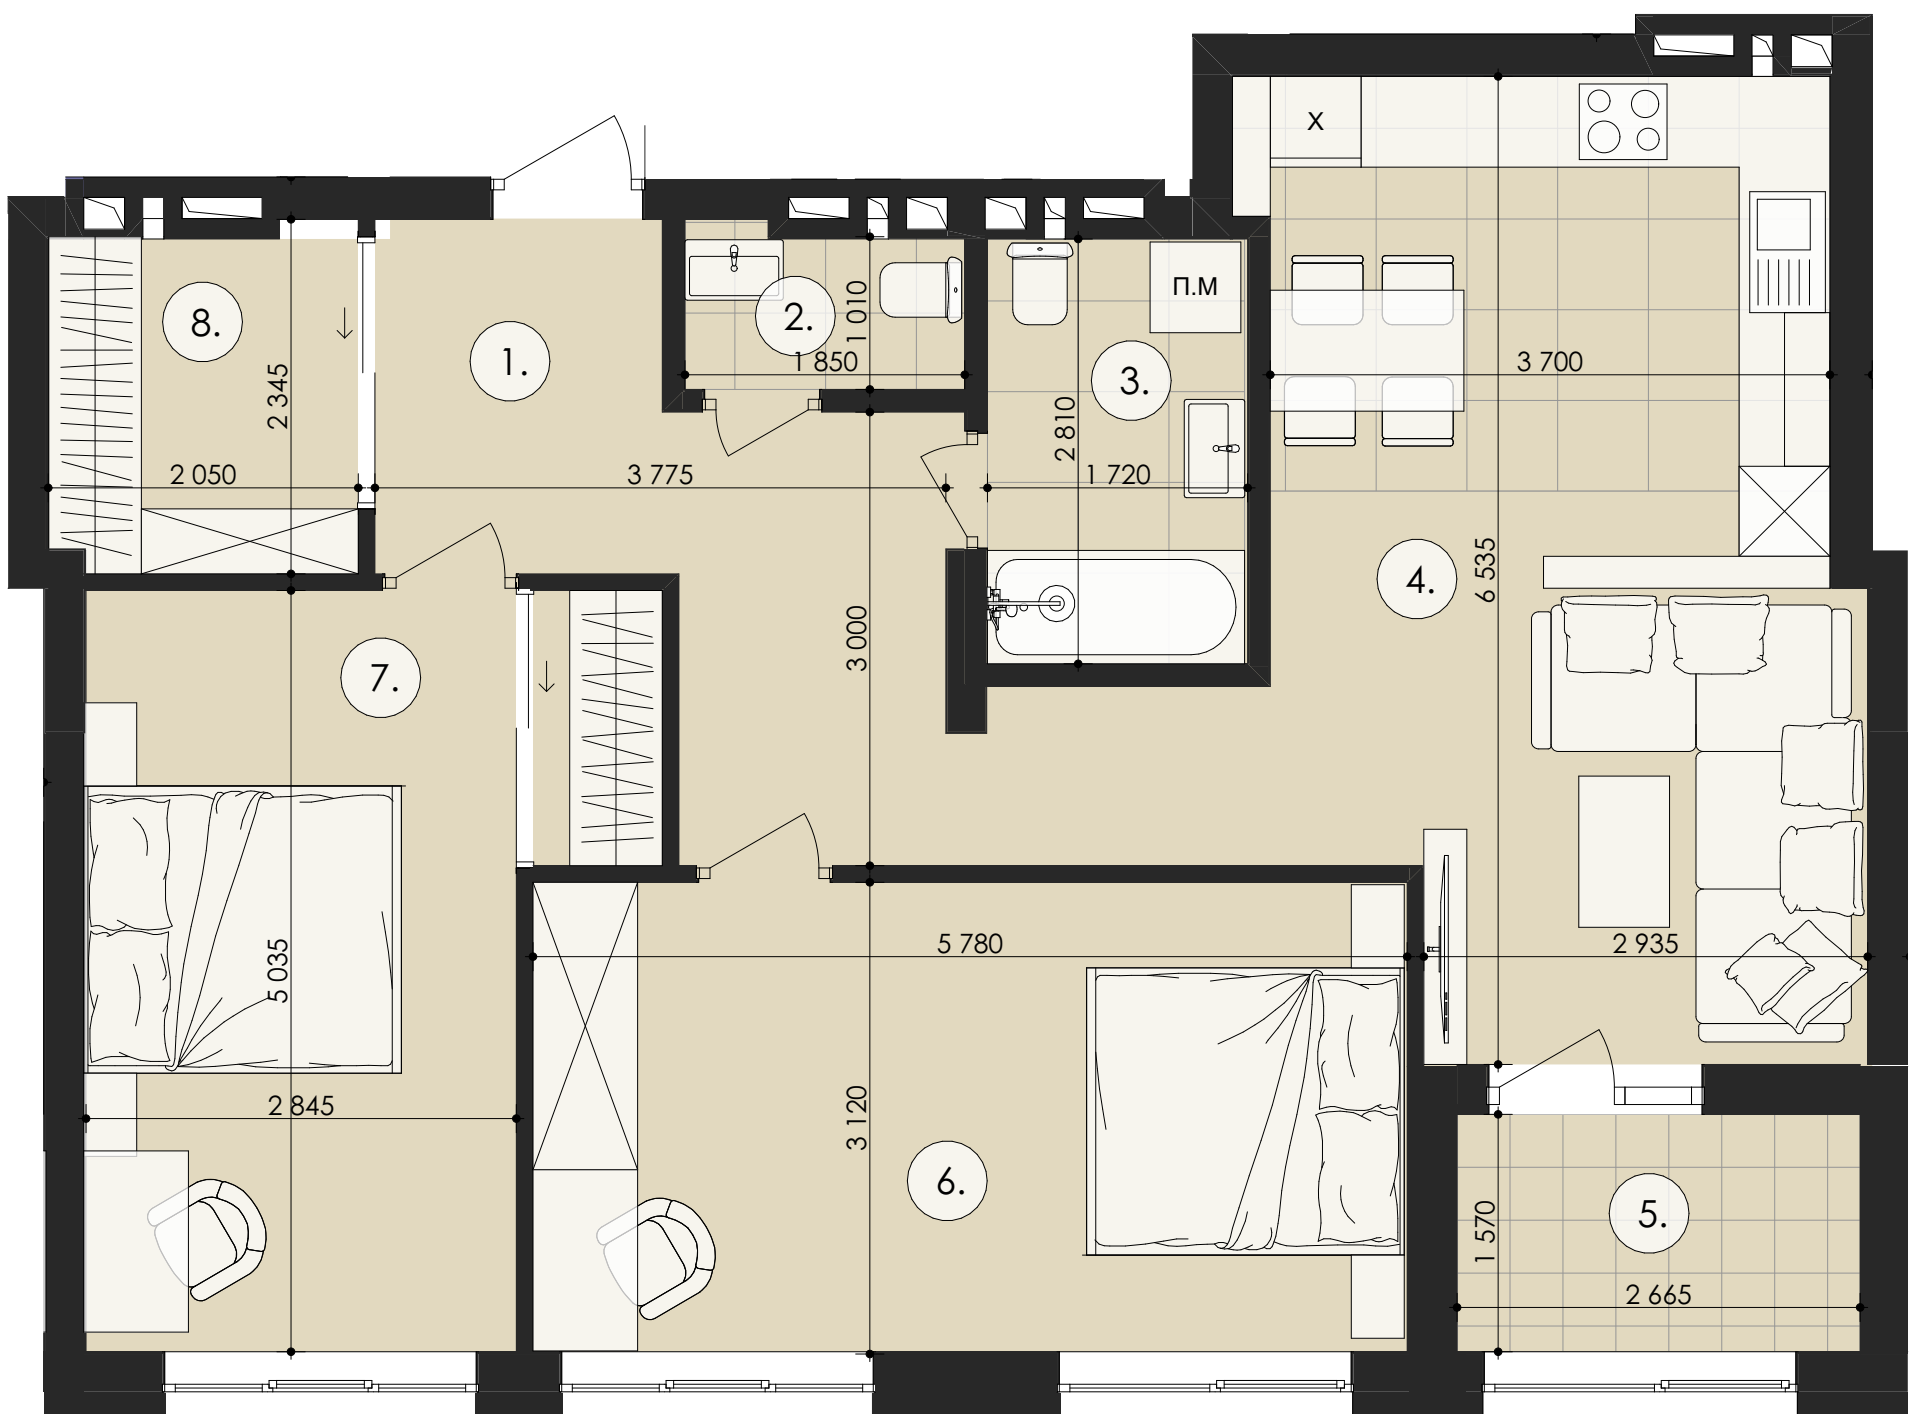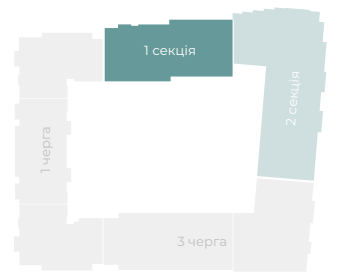

План-схема розташування квартири на поверсі

