

#127
Перший поверх



1К 38,41

ROYAL PARK

ЖИТЛОВИЙ КОМПЛЕКС



Схема забудови

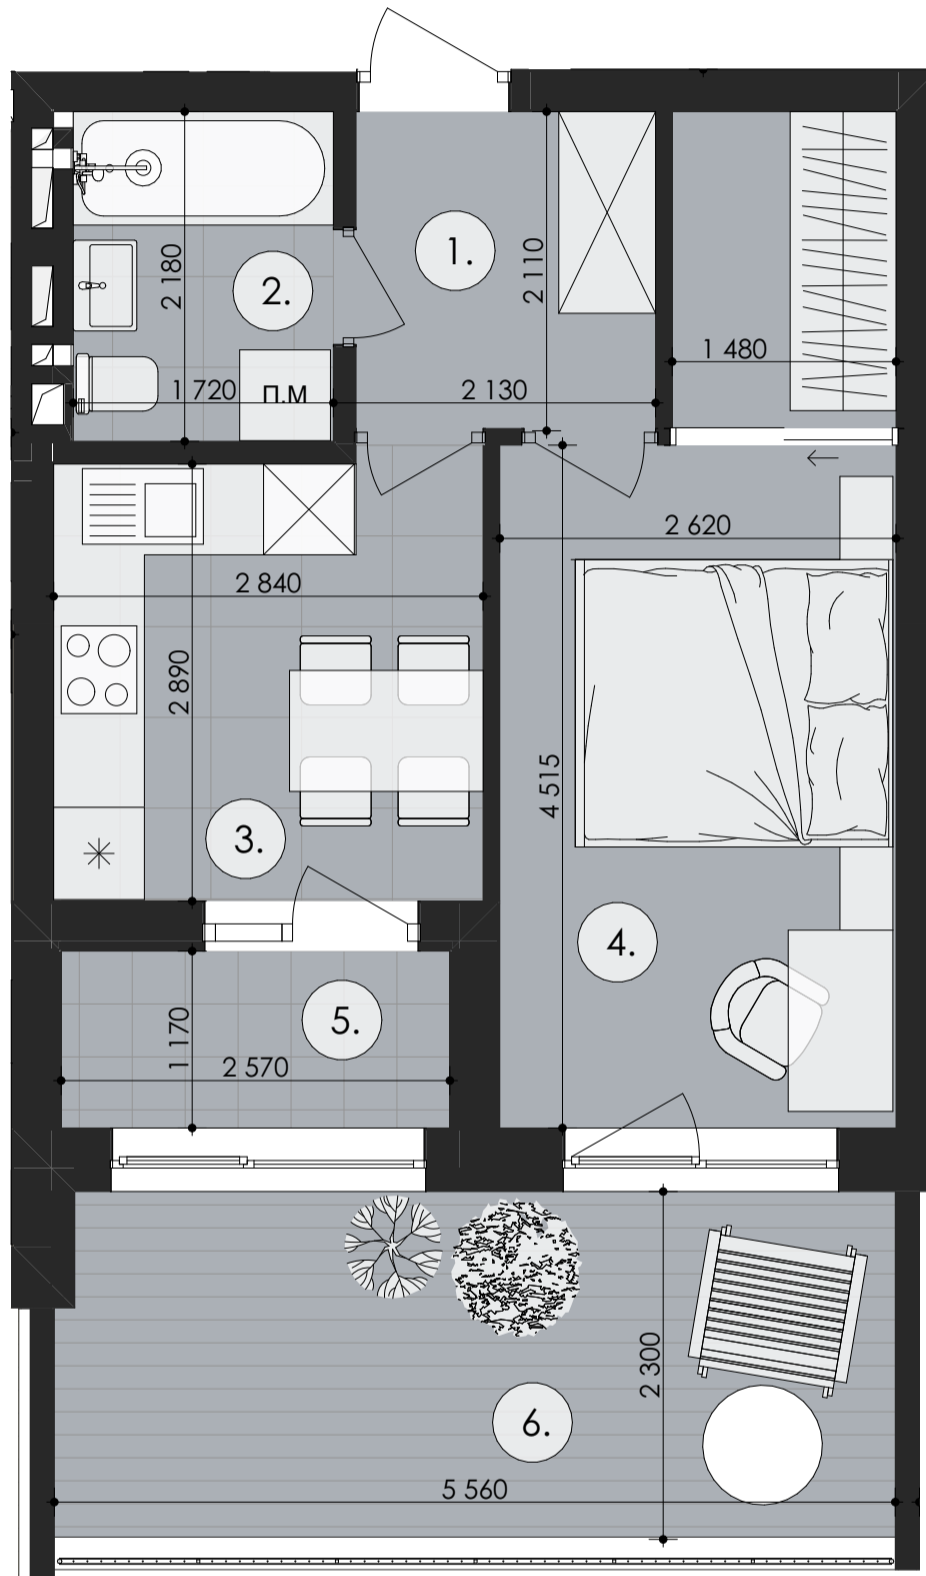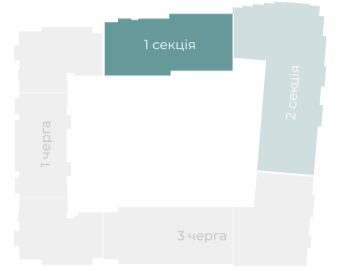

1. Коридор	4.15
2. Санвузол	3.76
3. Кухня	8.31
4. Заг. кімната	15.09
5. Засклена лоджія	3.01
6. Тераса	4.09
	38,41 м²

План-схема розташування квартири на поверсі

