

#142

П'ятий поверх

2К 64,98

ROYAL PARK

ЖИТЛОВИЙ КОМПЛЕКС


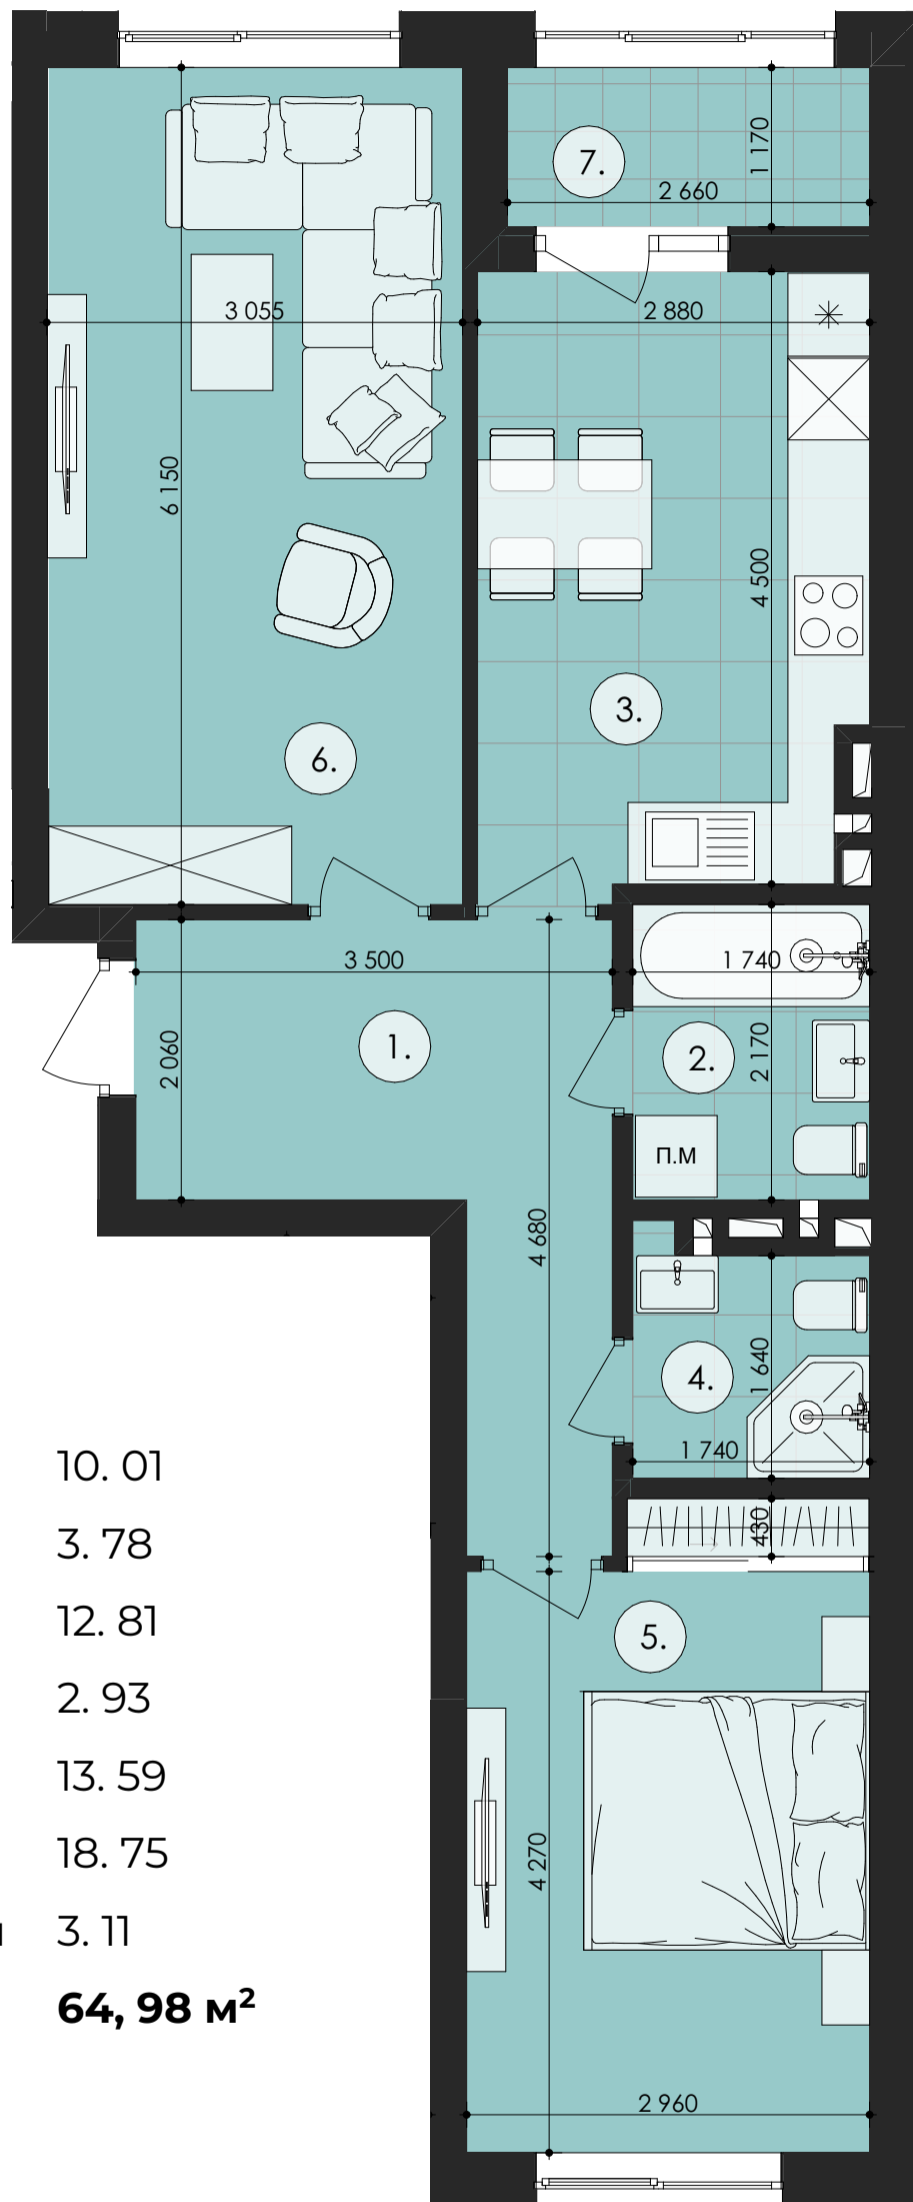


Схема забудови

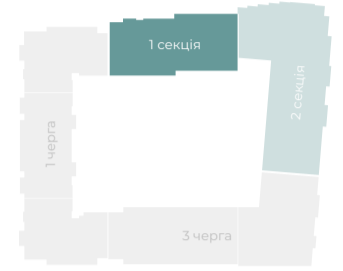

- 1. Коридор 10.01
- 2. Санвузол 3.78
- 3. Кухня 12.81
- 4. Санвузол 2.93
- 5. Спальня 13.59
- 6. Вітальня 18.75
- 7. Засклена лоджія 3.11

64,98 м²

План-схема розташування квартири на поверсі

