

#144

П'ятий поверх



1К 44,57

ROYAL PARK

ЖИТЛОВИЙ КОМПЛЕКС



Схема забудови

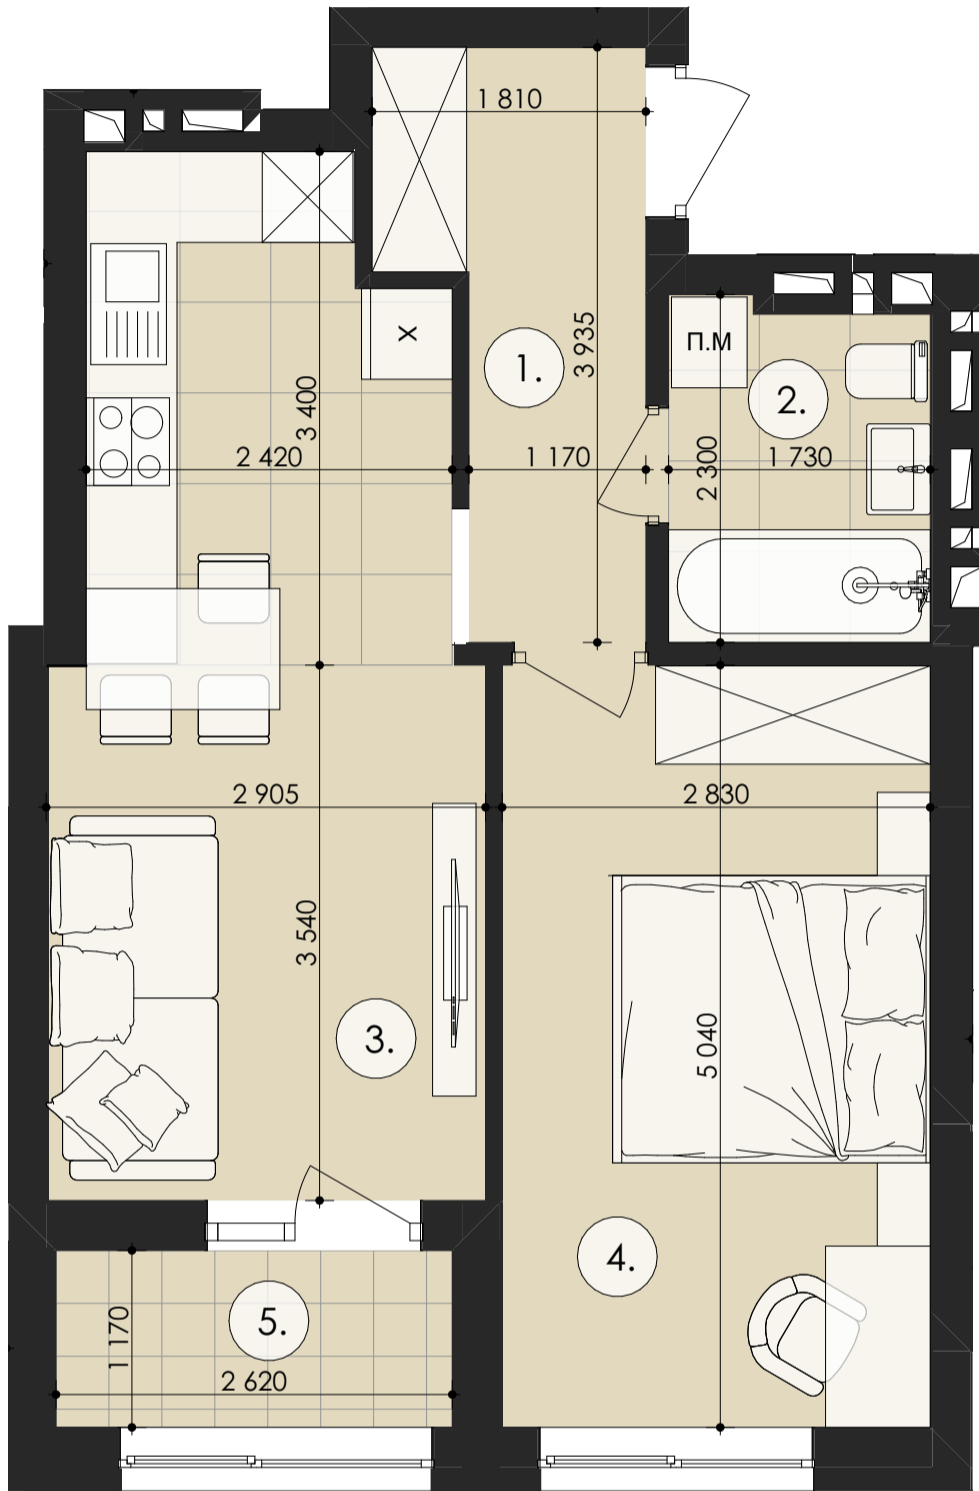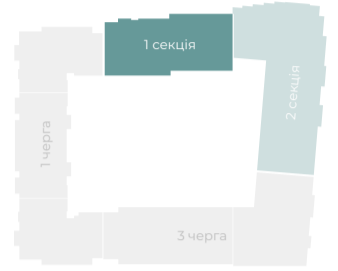

1. Коридор	5.56
2. Санвузол	3.83
3. Кухня-вітальня	17.86
4. Спальня	14.25
5. Засклена лоджія	3.07
	<b>44,57 м<sup>2</sup></b>

План-схема розташування квартири на поверсі

