


#145

П'ятий поверх

2К 76,83

ROYAL PARK

ЖИТЛОВИЙ КОМПЛЕКС

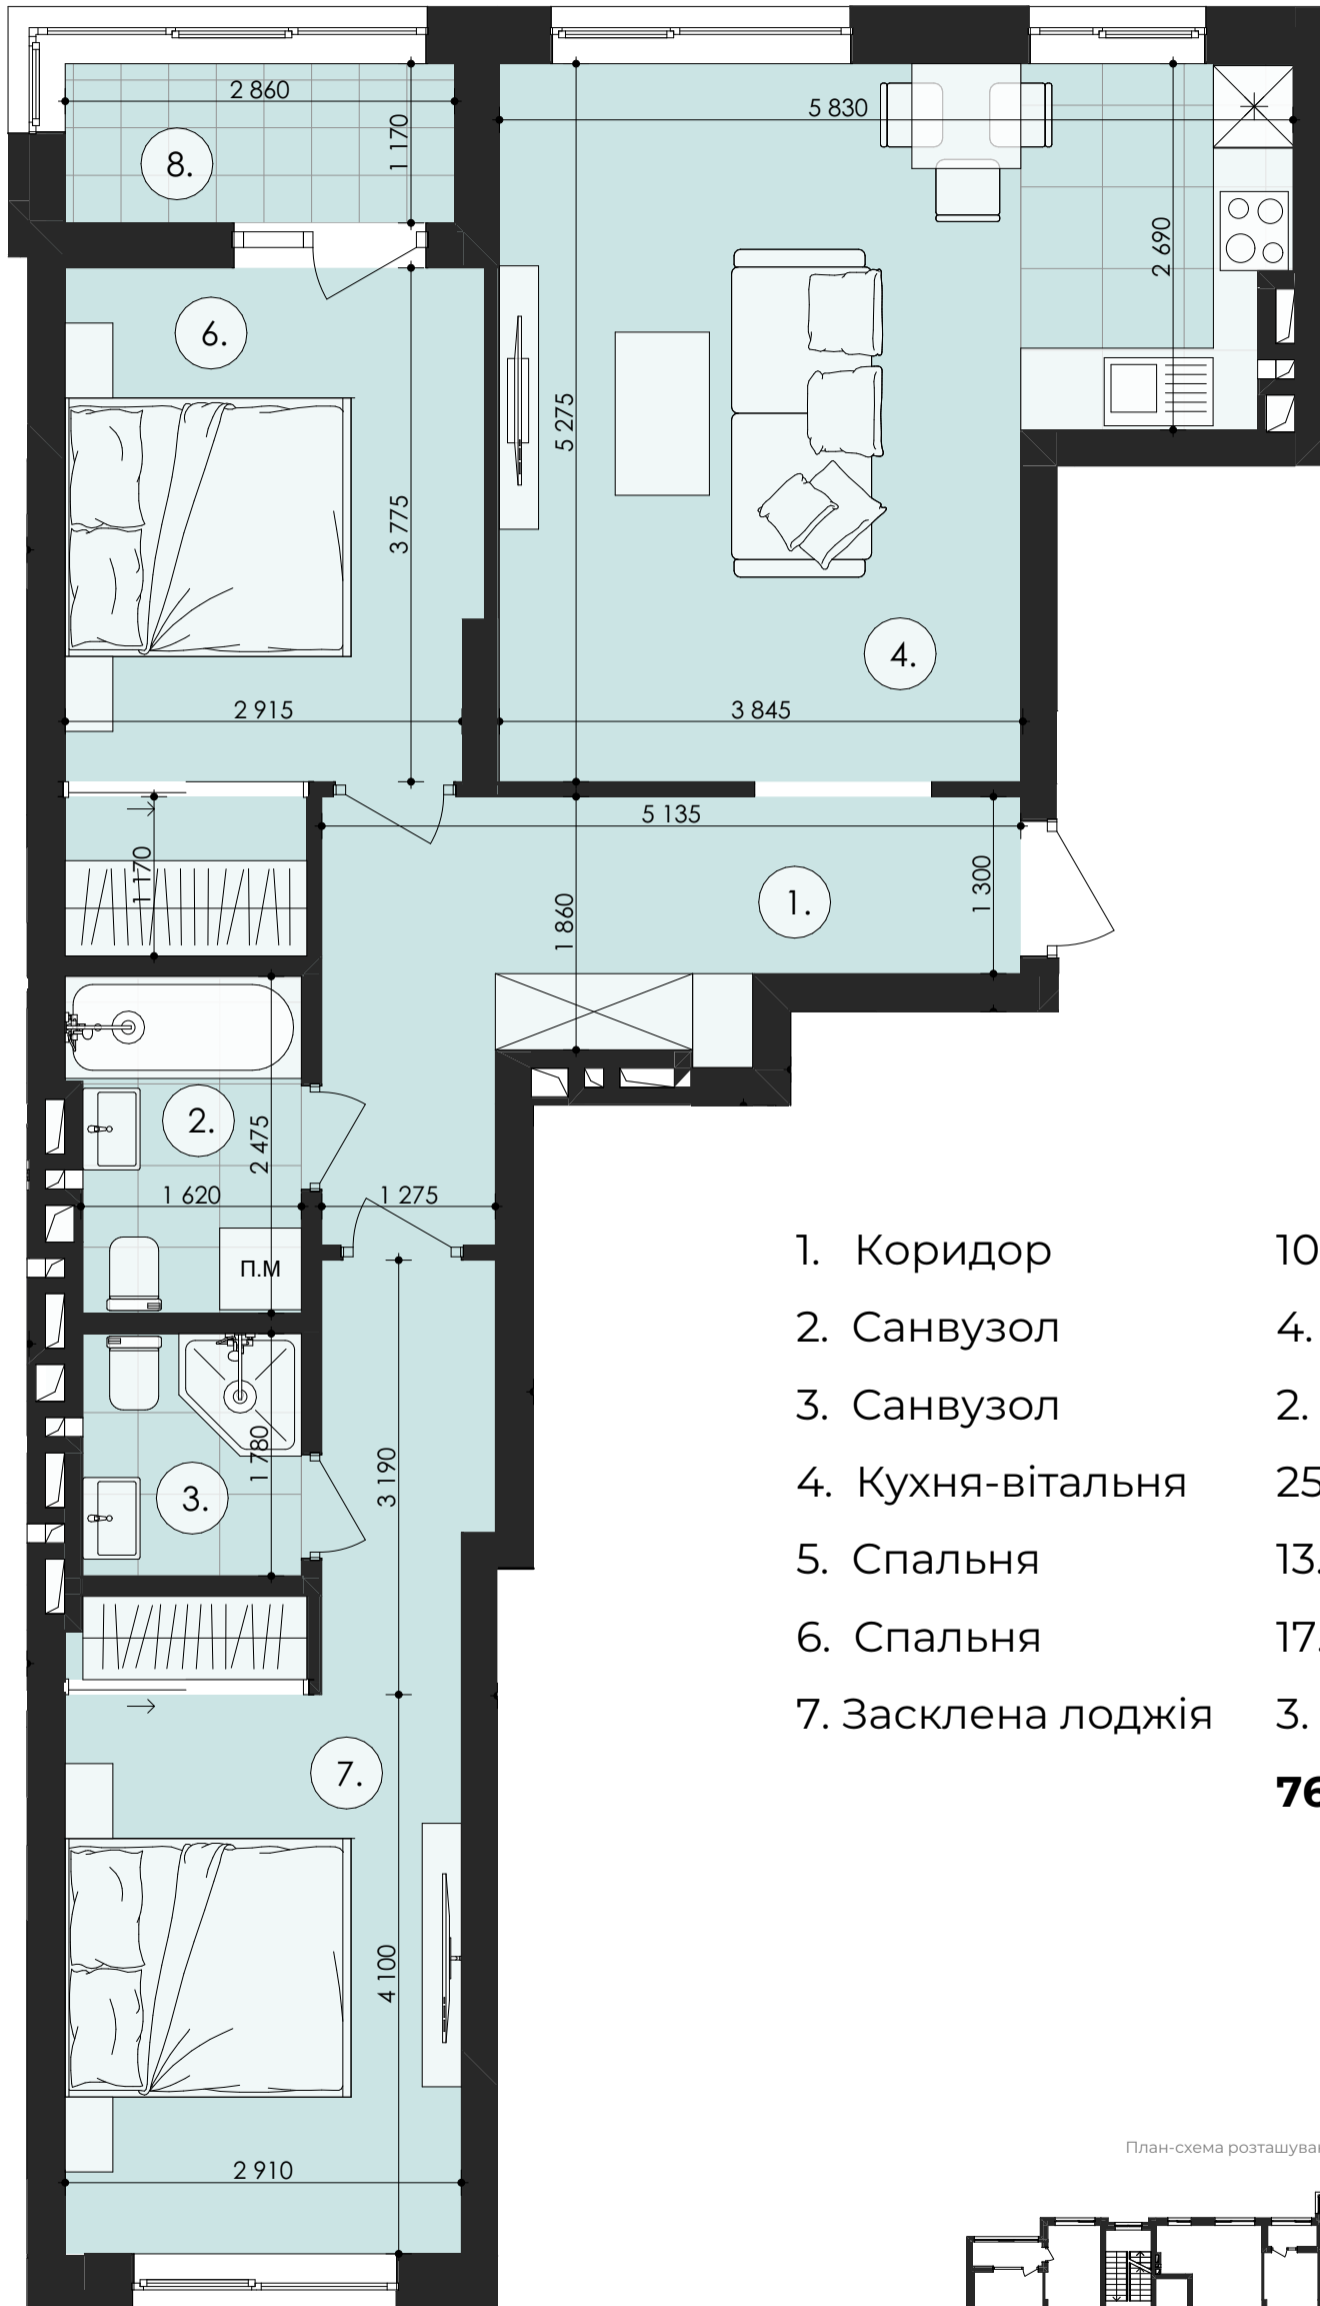

1. Коридор	10.33
2. Санвузол	4.07
3. Санвузол	2.87
4. Кухня-вітальня	25.28
5. Спальня	13.90
6. Спальня	17.01
7. Засклена лоджія	3.35
	<b>76,83 м<sup>2</sup></b>

План-схема розташування квартири на поверсі

