

#148

Шостий поверх



1К 44,57

ROYAL PARK

ЖИТЛОВИЙ КОМПЛЕКС



Схема забудови

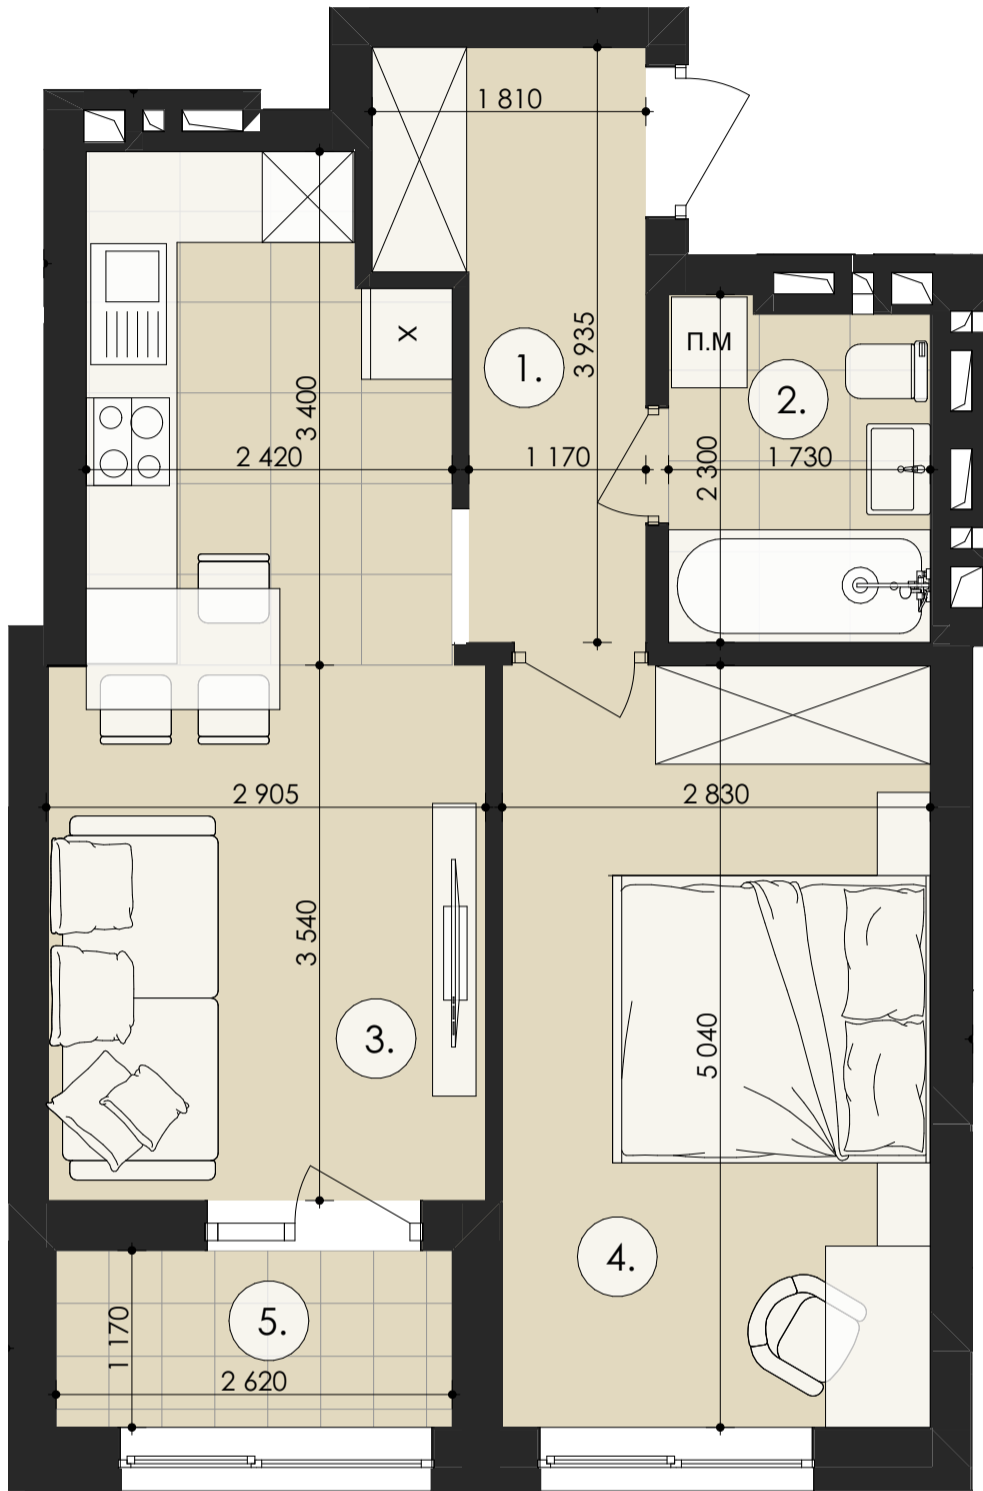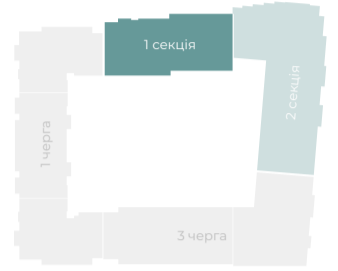

1. Коридор	5.56
2. Санвузол	3.83
3. Кухня-вітальня	17.86
4. Спальня	14.25
5. Засклена лоджія	3.07
	44,57 м²

План-схема розташування квартири на поверсі

