


#98

Перший поверх

1К 46,88

ROYAL PARK

ЖИТЛОВИЙ КОМПЛЕКС

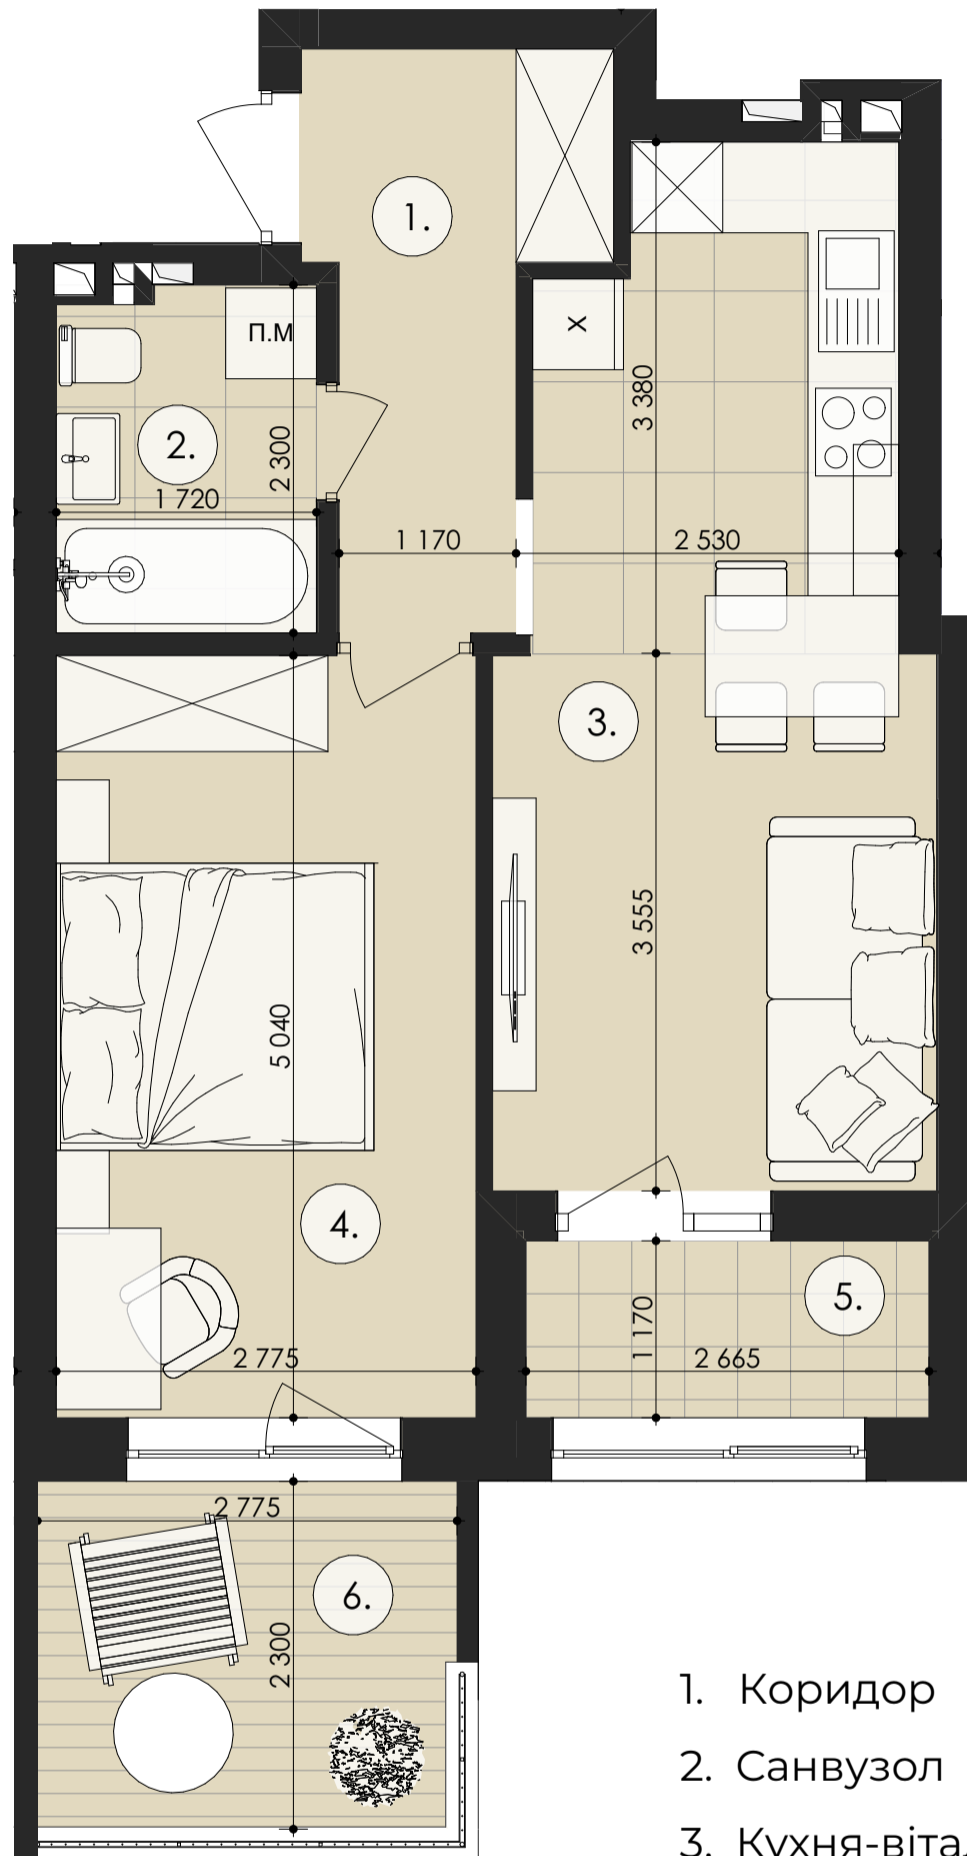

1. Коридор	5.78
2. Санвузол	3.87
3. Кухня-вітальня	18.03
4. Спальня	13.99
5. Засклена лоджія	3.12
6. Тераса	2.09

46,88 м²

План-схема розташування квартири на поверсі

