

#158

Перший поверх



3К 84,28

ROYAL PARK

ЖИТЛОВИЙ КОМПЛЕКС



Схема забудови

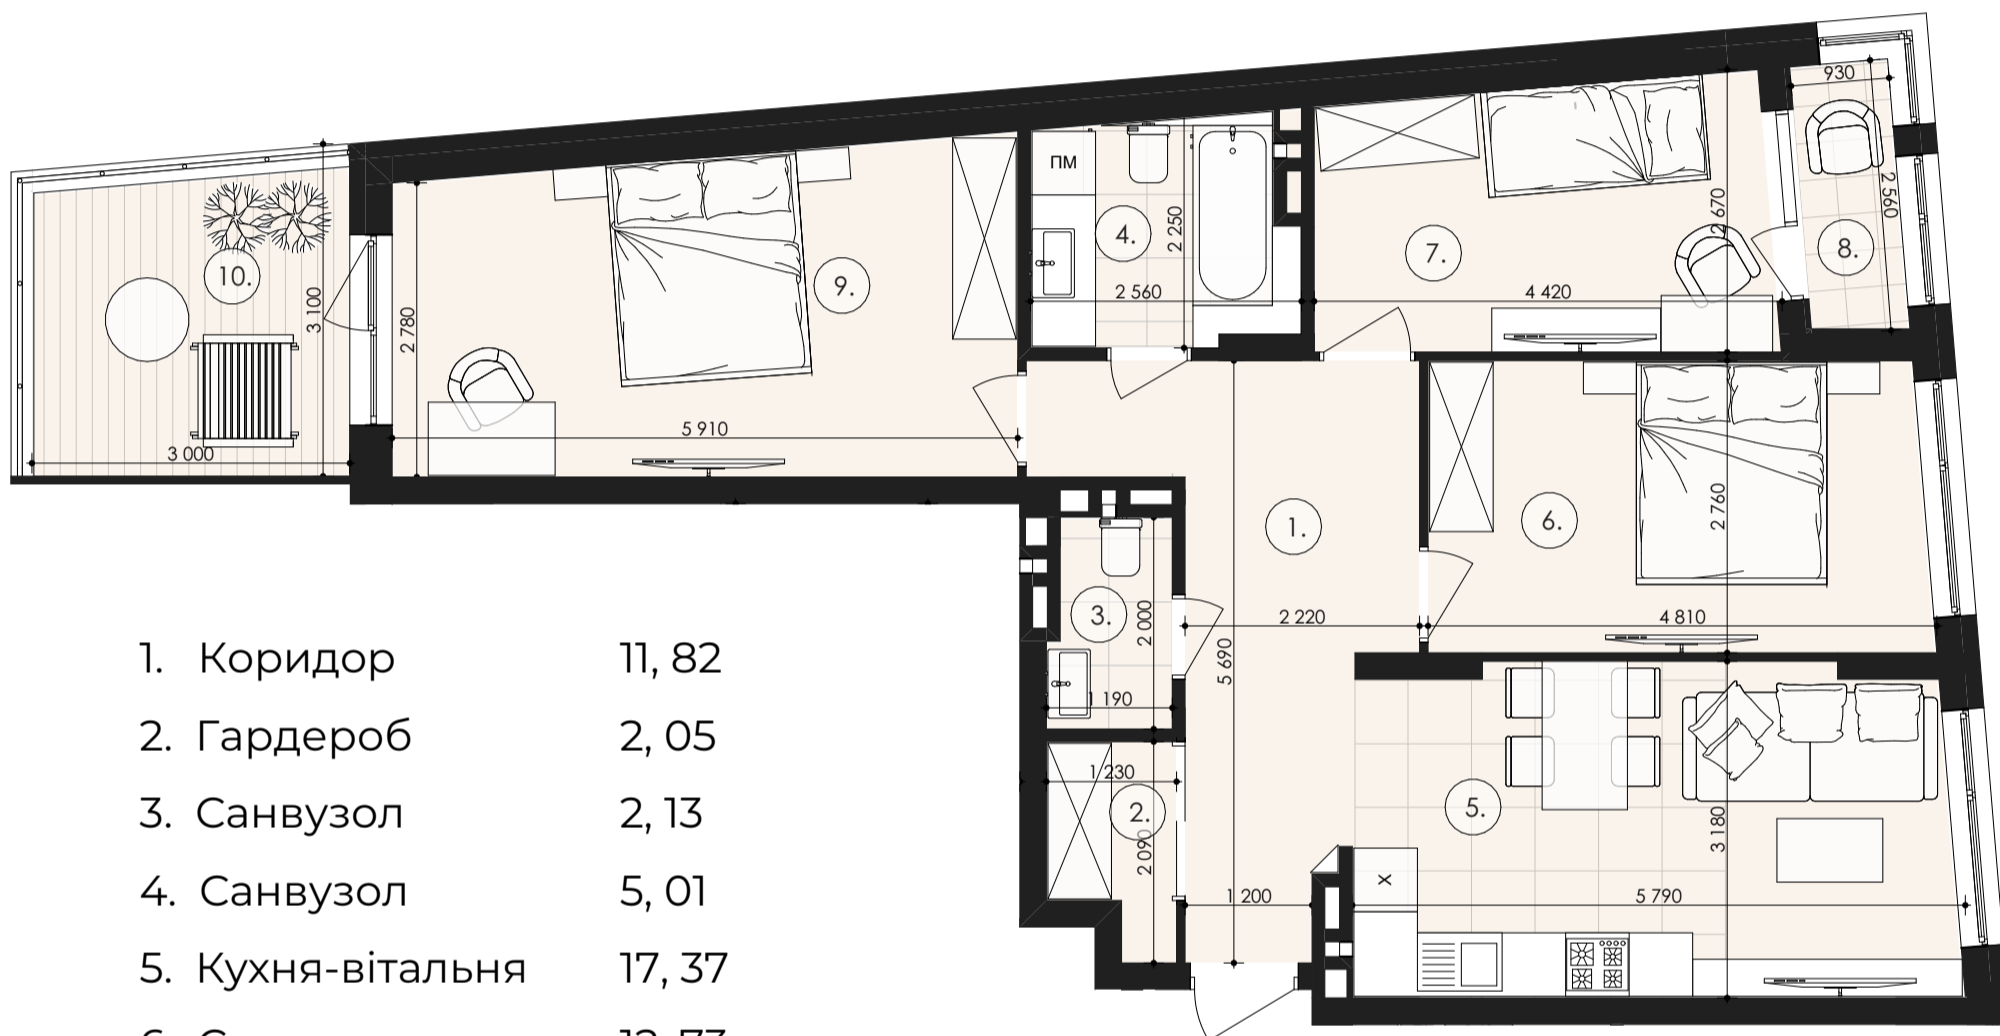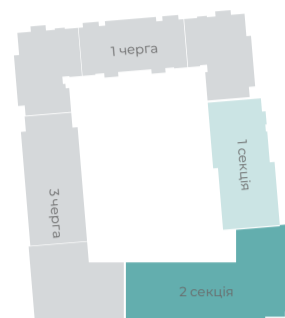

- | | |
|--------------------------|--------|
| 1. Коридор | 11, 82 |
| 2. Гардероб | 2, 05 |
| 3. Санвузол | 2, 13 |
| 4. Санвузол | 5, 01 |
| 5. Кухня-вітальня | 17, 37 |
| 6. Спальня | 12, 73 |
| 7. Спальня | 10, 55 |
| 8. Лоджія (з коеф. 1,0) | 2, 28 |
| 9. Спальня | 17, 60 |
| 10. Тераса (з коеф. 0,3) | 2, 70 |

84, 24 м²

План-схема розташування квартири на поверсі

