

#261

Восьмий поверх



3К 85,0

ROYAL PARK

ЖИТЛОВИЙ КОМПЛЕКС



Схема забудови

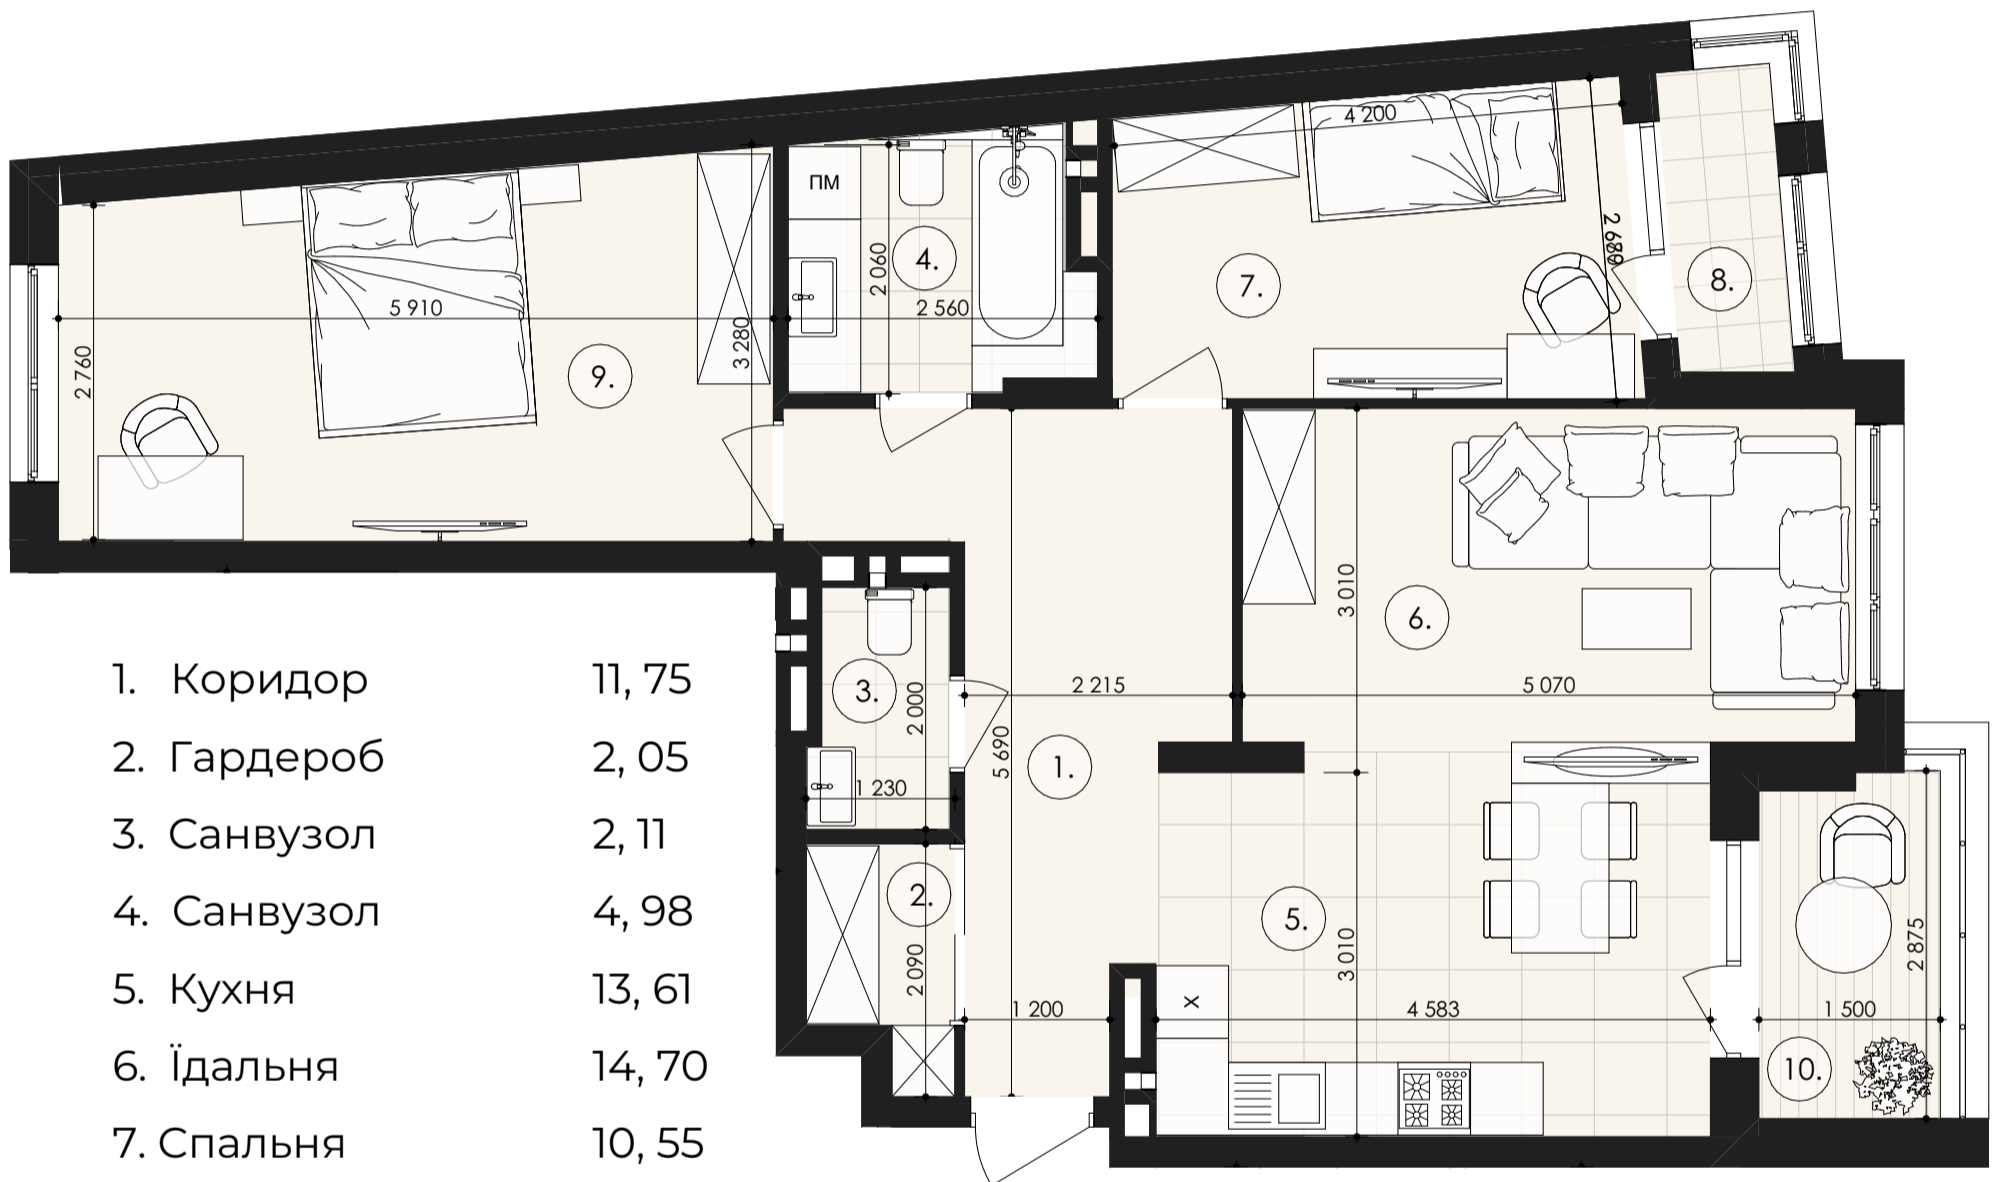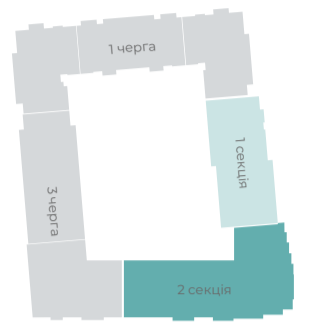

- 1. Коридор 11,75
- 2. Гардероб 2,05
- 3. Санвузол 2,11
- 4. Санвузол 4,98
- 5. Кухня 13,61
- 6. Їдальня 14,70
- 7. Спальня 10,55
- 8. Засклена лоджія 2,28
- 9. Спальня 17,60
- 10. Тераса (з коеф. 0,3) 1,25

80,88 м²

План-схема розташування квартири на поверсі

