

#265

Восьмий поверх



1К 42,16

ROYAL PARK

ЖИТЛОВИЙ КОМПЛЕКС



Схема забудови

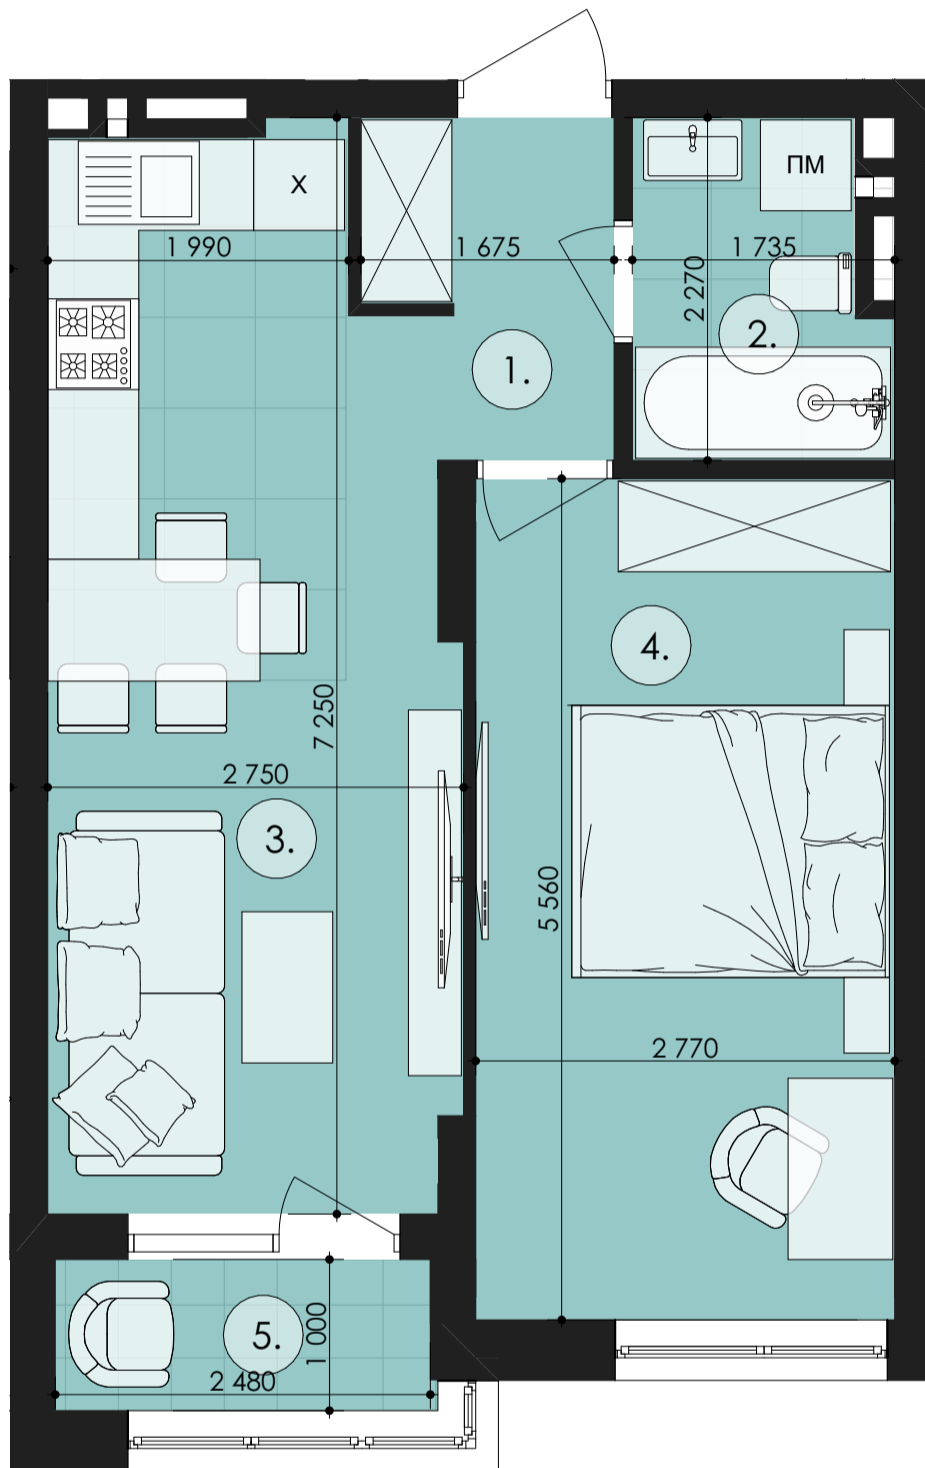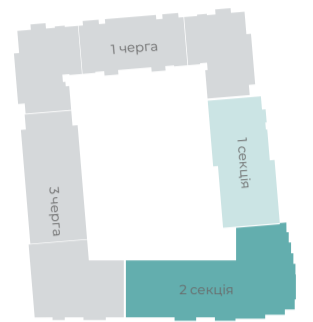

1. Коридор	3.04
2. Санвузол	3.47
3. Кухня-вітальня	18.10
4. Спальня	15.16
5. Лоджія (коєф.1,0)	2.39
	42,16 м²

План-схема розташування квартири на поверсі

